


KATALOG STANOVA

STAMBENI OBJEKAT KOLEKTIVNOG STANOVANJA SPRATNOSTI Su+P+4


Ul. Dr. Mladena Stojanovića b.b., Kozarska Dubica



LOKACIJA

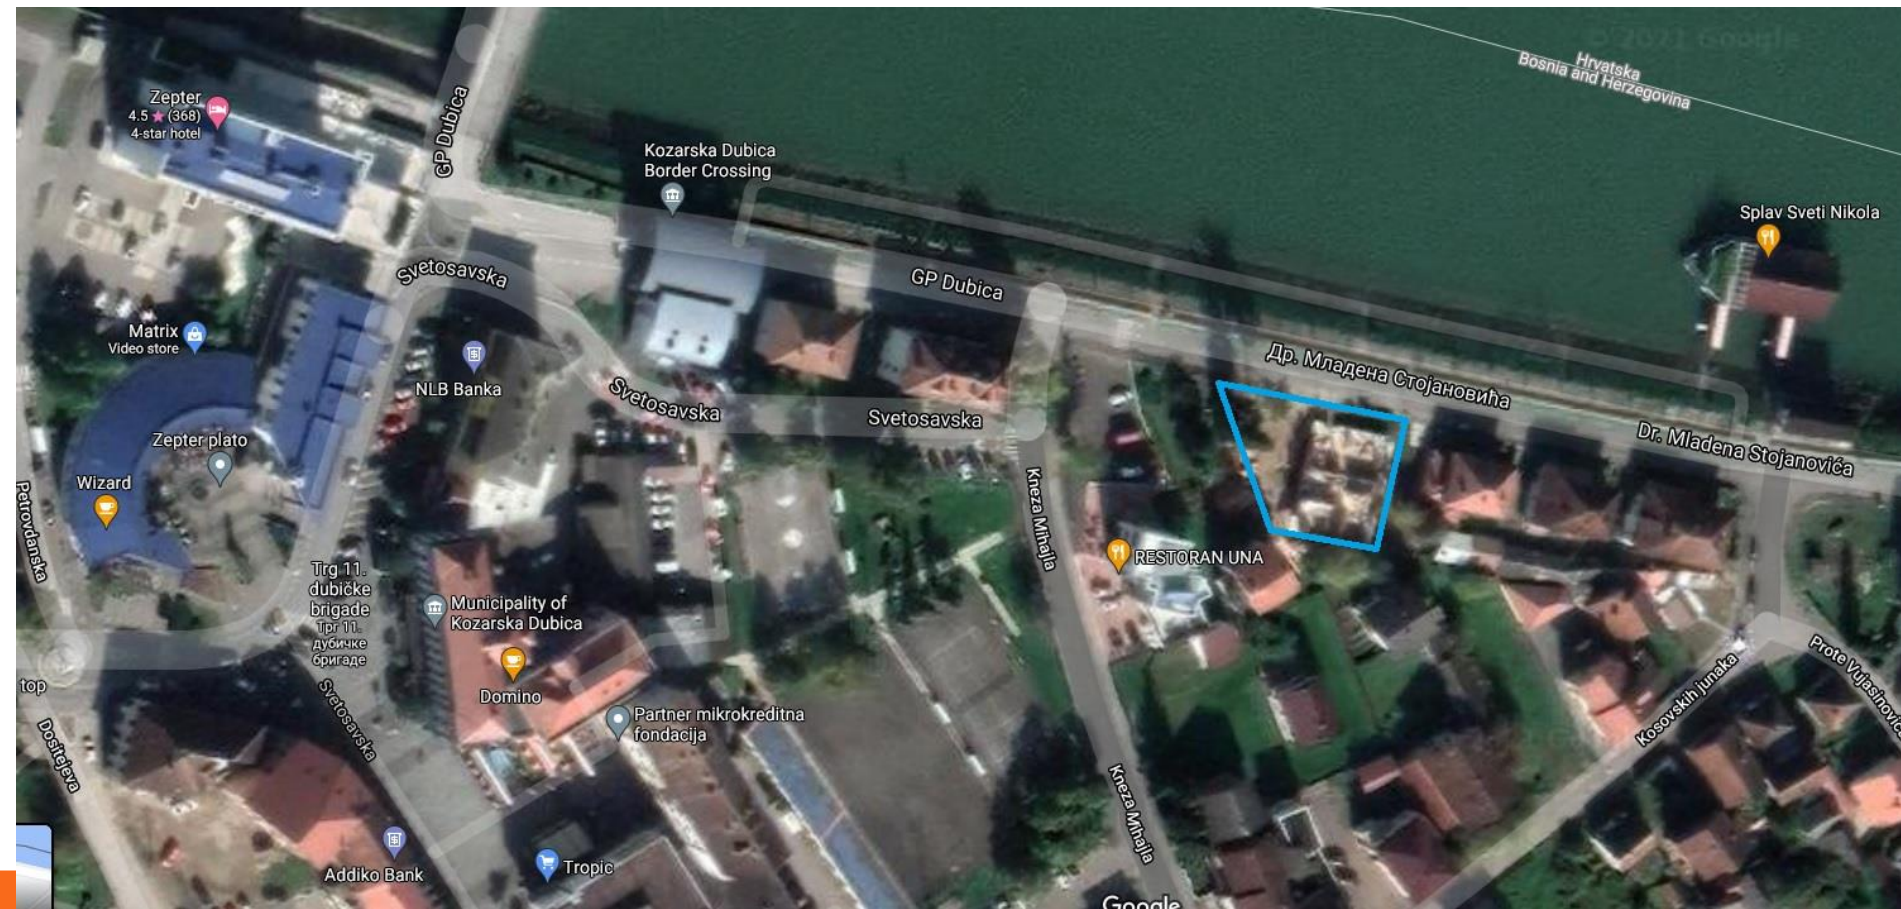


OSNOVA SUTERENA

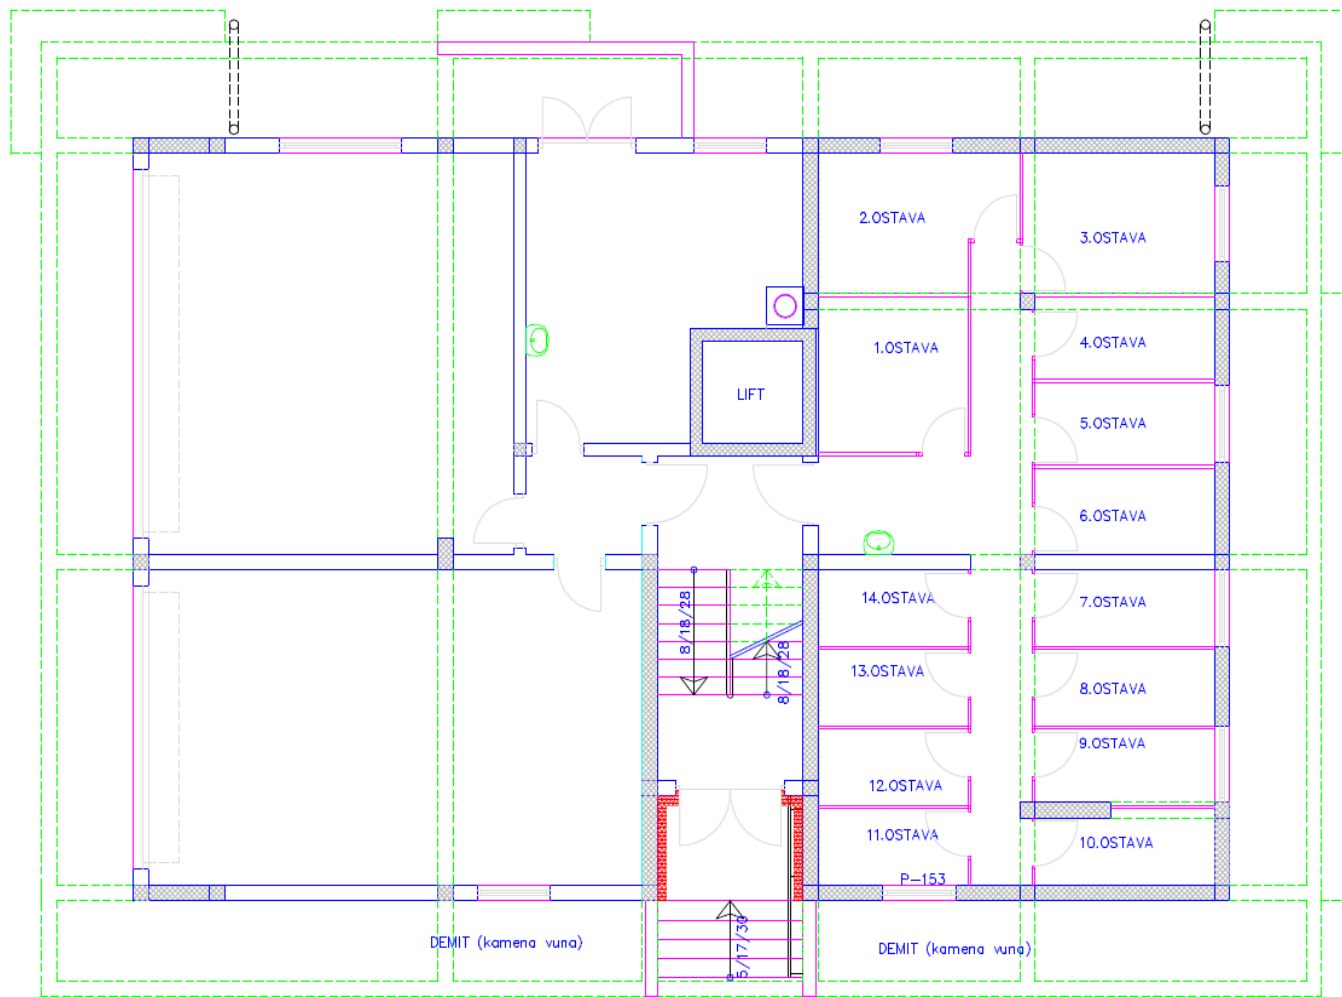

OSNOVA SUTERENA M-1:50



OSNOVA PRIZEMLJA

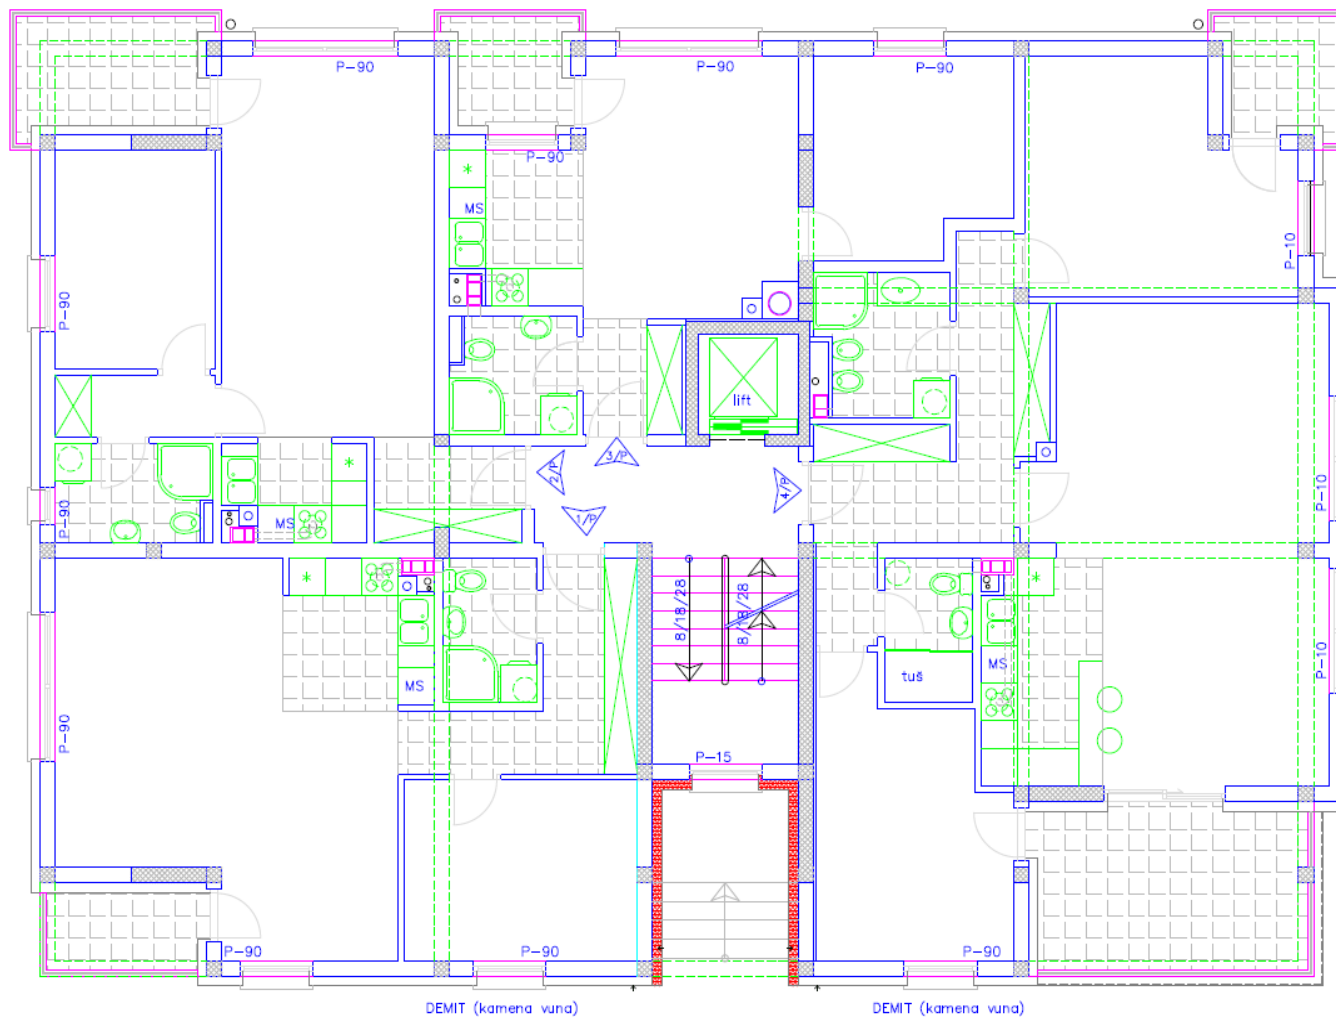


1/P STAN	UKUPNO m ²	58,47
2/P STAN	UKUPNO m ²	50,26
3/P STAN	UKUPNO m ²	58,47
4/P STAN	UKUPNO m ²	104,67

OSNOVA PRIZEMLJA M=1:50



OSNOVA 1,2,3 I 4. SPRATA

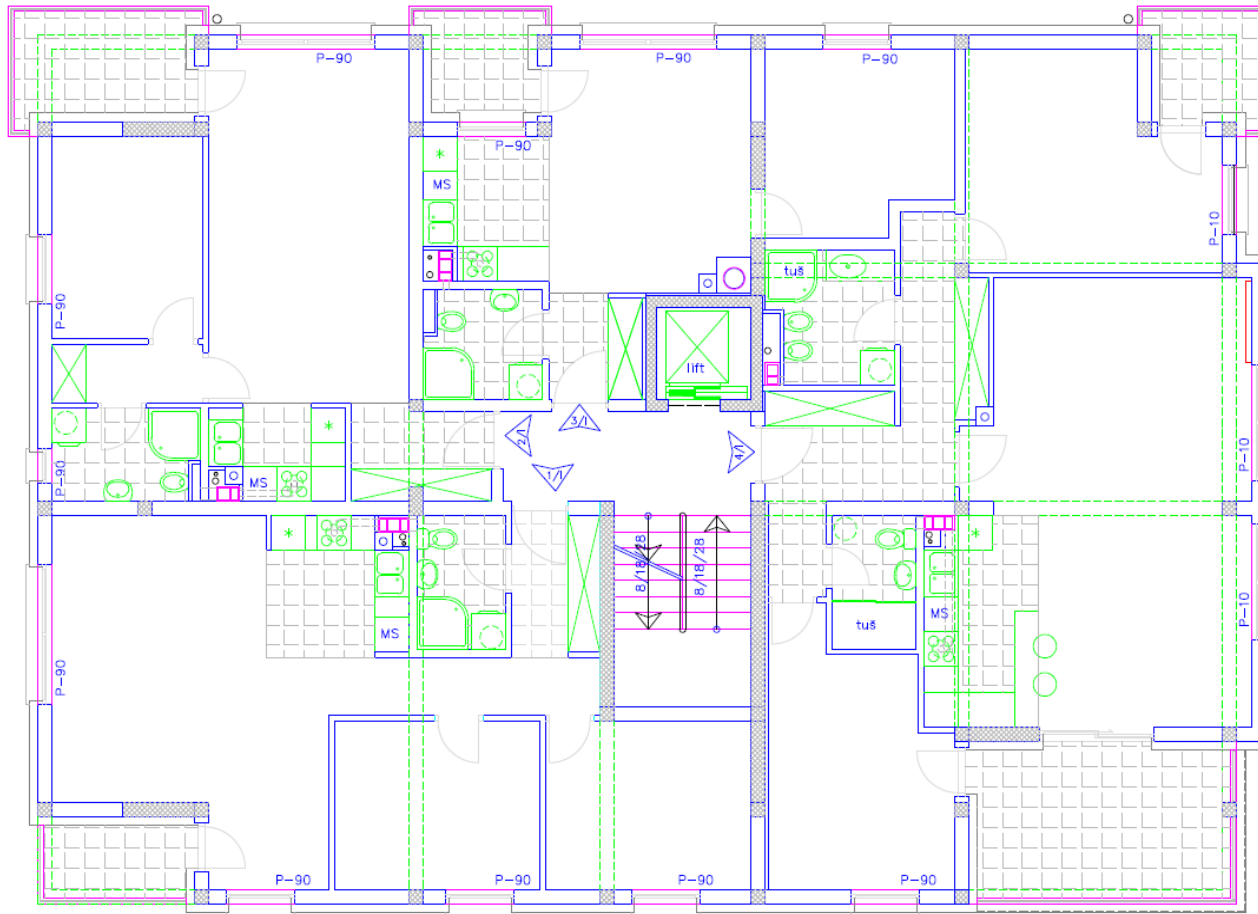

1/1 STAN	UKUPNO m2:	66,73
2/1 STAN	UKUPNO m2:	50,96
3/1 STAN	UKUPNO m2:	60,20
4/1 STAN	UKUPNO m2:	104,67

OSNOVA 1,2,3 i 4. SPRATA M-1:50



STAN 1/P

1/P STAN-ZIDARSKE MJERE

BROJ	NAZIV PROSTORIJE	POVRŠINA	OBIM	OBRADA PODA	OBRADA ZIDOVA	OBRADA PLAFONA
1	PREDSOBLJE	7,74	14,79	GRANITNA KERAMIKA	D.BOJA	D.BOJA
2	KUHINJA	5,64	9,90	GRANITNA KERAMIKA	D.BOJA, KERAMIKA	D.BOJA
3	D.BORAVAK	27,66	24,19	LAMINATNI PARKET	D.BOJA	D.BOJA
4	SOBA	11,16	13,49	LAMINATNI PARKET	D.BOJA	D.BOJA
5	KUPATILO	3,56	7,69	GRANITNA KERAMIKA	KERAMIKA	D.BOJA
6	LODJA	3,71	8,10	GRANITNA PROTUKLIZNA KERAMIKA	F.BOJA	F.BOJA
UKUPNO m ²		59,47				



1/P STAN-ZIDARSKE MJERE

BROJ	NAZIV PROSTORIJE	POVRŠINA	OBIM	OBRADA PODA	OBRADA ZIDOVA	OBRADA PLAFONA
1	PREDOBLJE	7,74	14,79	GRANITNA KERAMIKA	D.BOJA	D.BOJA
2	KUHINJA	5,64	9,90	GRANITNA KERAMIKA	D.BOJA,KERAMIKA	D.BOJA
3	D.BORAVAK	27,66	24,19	LAMINATNI PARKET	D.BOJA	D.BOJA
4	SOBA	11,16	13,49	LAMINATNI PARKET	D.BOJA	D.BOJA
5	KUPATILO	3,56	7,69	GRANITNA KERAMIKA	KERAMIKA	D.BOJA
6	LODJA	3,71	8,10	GRANITNA PROTUKLIZNA KERAMIKA	F.BOJA	F.BOJA
UKUPNO m ²		59,47				



STAN 1/1

1/I STAN-ZIDARSKE MJERE

BROJ	NAZIV PROSTORIJE	POVRŠINA	OBIM	OBRADA PODA	OBRADA ZIDOVA	OBRADA PLAFONA
1	PREDSOBLJE	7,69	15,89	GRANTNA KER.-LAMINATNI PARKET	D.BOJA	D.BOJA
2	KUHINJA	5,64	9,90	GRANITNA KERAMIKA	D.BOJA,KERAMIKA	D.BOJA
3	D.BORAVAK	25,26	24,19	LAMINATNI PARKET	D.BOJA	D.BOJA
4	SOBA	10,43	12,99	LAMINATNI PARKET	D.BOJA	D.BOJA
5	SOBA	10,44	13,00	LAMINATNI PARKET	D.BOJA	D.BOJA
6	KUPATILO	3,56	7,69	GRANITNA KERAMIKA	KERAMIKA	D.BOJA
7	LDJA	3,71	8,10	GRANITNA PROTUKLIZNA KERAMIKA	F.BOJA	F.BOJA
UKUPNO m ²		66,73				



1/I STAN-ZIDARSKE MJERE


BROJ	NAZIV PROSTORJE	POVRŠINA	OBIM	OBRADA PODA	OBRADA ZIDOVA	OBRADA PLAFONA
1	PREDSOBLJE	7,69	15,89	GRANTNA KER.-LAMINATNI PARKET	D.BOJA	D.BOJA
2	KUHINJA	5,64	9,90	GRANITNA KERAMIKA	D.BOJA,KERAMIKA	D.BOJA
3	D.BORAVAK	25,26	24,19	LAMINATNI PARKET	D.BOJA	D.BOJA
4	SOBA	10,43	12,99	LAMINATNI PARKET	D.BOJA	D.BOJA
5	SOBA	10,44	13,00	LAMINATNI PARKET	D.BOJA	D.BOJA
6	KUPATILO	3,56	7,69	GRANITNA KERAMIKA	KERAMIKA	D.BOJA
7	LDJA	3,71	8,10	GRANITNA PROTUKLIZNA KERAMIKA	F.BOJA	F.BOJA
UKUPNO m ²		66,73				

ULAZ



1/I STAN-ZIDARSKE MJERE

BROJ	NAZIV PROSTORIJE	POVRŠINA	OBIM	OBRADA PODA	OBRADA ZIDOVA	OBRADA PLAFONA
1	PREDSOBLJE	7,69	15,89	GRANTNA KER.-LAMINATNI PARKET	D.BOJA	D.BOJA
2	KUHINJA	5,64	9,90	GRANITNA KERAMIKA	D.BOJA,KERAMIKA	D.BOJA
3	D.BORAVAK	25,26	24,19	LAMINATNI PARKET	D.BOJA	D.BOJA
4	SOBA	10,43	12,99	LAMINATNI PARKET	D.BOJA	D.BOJA
5	SOBA	10,44	13,00	LAMINATNI PARKET	D.BOJA	D.BOJA
6	KUPATILO	3,56	7,69	GRANITNA KERAMIKA	KERAMIKA	D.BOJA
7	LDJA	3,71	8,10	GRANITNA PROTUKLIZNA KERAMIKA	F.BOJA	F.BOJA
UKUPNO m ²		66,73				

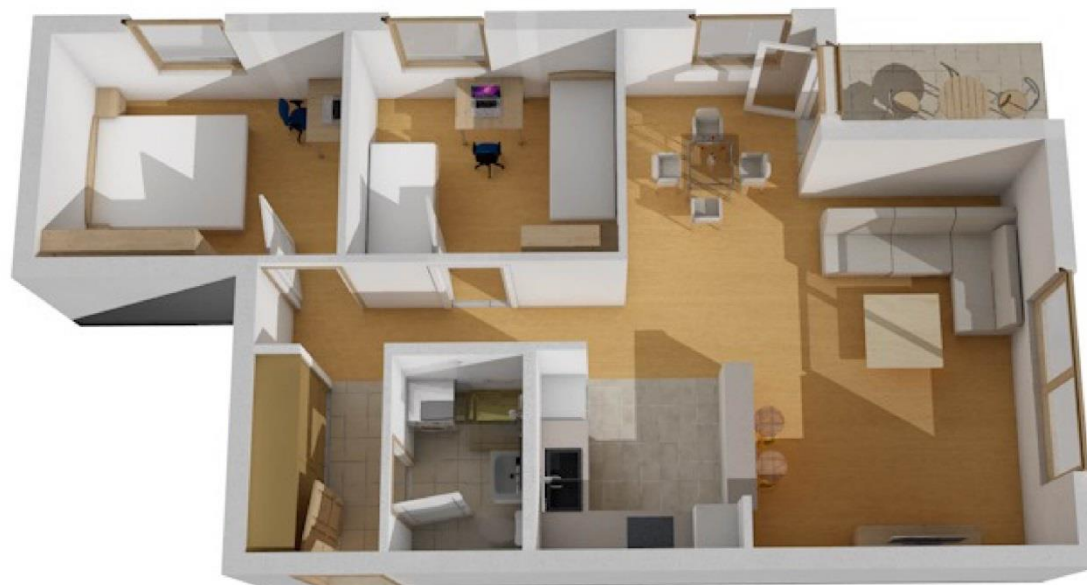

▲
ULAZ

STAN 2/1

2/I STAN-ZIDARSKE MJERE

BROJ	NAZIV PROSTORIJE	POVRŠINA	OBIM	OBRADA PODA	OBRADA ZIDOVA	OBADA PLAFONA
1	PREDSOBLJE	3,88	8,79	GRANITNA KERAMIKA	D.BOJA	D.BOJA
2	KUHINJA	3,60	8,20	GRANITNA KERAMIKA	D.BOJA,KERAMIKA	D.BOJA
3	D.BORAVAK	21,34	19,19	LAMINATNI PARKET	D.BOJA	D.BOJA
4	DEGAŽMAN	2,65	7,30	LAMINATNI PARKET	D.BOJA	D.BOJA
5	SOBA	9,27	12,30	LAMINATNI PARKET	D.BOJA	D.BOJA
6	KUPATILO	4,02	8,40	GRANITNA KERAMIKA	KERAMIKA	D.BOJA
7	LODJA	6,10	9,70	GRANITNA PROTUKLIZNA KERAMIKA	F.BOJA	F.BOJA
UKUPNO		m ²	50,86			



▲
ULAZ

2/I STAN-ZIDARSKE MJERE

BROJ	NAZIV PROSTORIJE	POVRŠINA	OBIM	OBRADA PODA	OBRADA ZIDOVA	OBADA PLAFONA
1	PREDSOBLJE	3,88	8,79	GRANITNA KERAMIKA	D.BOJA	D.BOJA
2	KUHINJA	3,60	8,20	GRANITNA KERAMIKA	D.BOJA,KERAMIKA	D.BOJA
3	D.BORAVAK	21,34	19,19	LAMINATNI PARKET	D.BOJA	D.BOJA
4	DEGAŽMAN	2,65	7,30	LAMINATNI PARKET	D.BOJA	D.BOJA
5	SOBA	9,27	12,30	LAMINATNI PARKET	D.BOJA	D.BOJA
6	KUPATILO	4,02	8,40	GRANITNA KERAMIKA	KERAMIKA	D.BOJA
7	LODJA	6,10	9,70	GRANITNA PROTUKLIZNA KERAMIKA	F.BOJA	F.BOJA
UKUPNO		m ²	50,86			



2/I STAN-ZIDARSKE MJERE

BROJ	NAZIV PROSTORIJE	POVRŠINA	OBIM	OBRADA PODA	OBRADA ZIDOVA	OBADA PLAFONA
1	PREDSOBLJE	3,88	8,79	GRANITNA KERAMIKA	D.BOJA	D.BOJA
2	KUHINJA	3,60	8,20	GRANITNA KERAMIKA	D.BOJA, KERAMIKA	D.BOJA
3	D.BORAVAK	21,34	19,19	LAMINATNI PARKET	D.BOJA	D.BOJA
4	DEGAŽMAN	2,65	7,30	LAMINATNI PARKET	D.BOJA	D.BOJA
5	SOBA	9,27	12,30	LAMINATNI PARKET	D.BOJA	D.BOJA
6	KUPATILO	4,02	8,40	GRANITNA KERAMIKA	KERAMIKA	D.BOJA
7	LODJA	6,10	9,70	GRANITNA PROTUKLIZNA KERAMIKA	F.BOJA	F.BOJA
UKUPNO		m ²	50,86			



STAN 3/1

3/I SRTAN- ZIDARSKE MJERE

BROJ	NAZIV PROSTORIJE	POVRŠINA	OBIM	OBRADA PODA	OBRADA ZIDOVA	OBRADA PLAFONA
1	PREDSOBLJE	2,99	7,00	GRANITNA KERAMIKA	D.BOJA	D.BOJA
2	KUHINJA	5,13	9,39	GRANITNA KERAMIKA	D.BOJA, KERAMIKA	D.BOJA
3	D.BORAVAK	16,12	16,50	LAMNATNI PARKET	D.BOJA	D.BOJA
4	SOBA	11,16	14,13	LAMINATNI PARKET	D.BOJA	D.BOJA
5	KUPATILO	3,78	7,99	GRANITNA KERAMIKA	KERAMIKA	D.BOJA
6	LOĐA	3,79	8,04	GRANITNA PROTUKLIZNA KERAMKA	F.BOJA	F.BOJA
UKUPNO		m ² 42,97				




3/I SRTAN- ZIDARSKJE MJERE

BROJ	NAZIV PROSTORIJE	POVRŠINA	OBIM	OBRADA PODA	OBRADA ZIDOVA	OBRADA PLAFONA
1	PREDSOBLJE	2,99	7,00	GRANITNA KERAMIKA	D.BOJA	D.BOJA
2	KUHINJA	5,13	9,39	GRANITNA KERAMIKA	D.BOJA,KERAMIKA	D.BOJA
3	D.BORAVAK	16,12	16,50	LAMINATNI PARKET	D.BOJA	D.BOJA
4	SOBA	11,16	14,13	LAMINATNI PARKET	D.BOJA	D.BOJA
5	KUPATILO	3,78	7,99	GRANITNA KERAMIKA	KERAMIKA	D.BOJA
6	LOĐA	3,79	8,04	GRANITNA PROTUKLIZNA KERAMKA	F.BOJA	F.BOJA
UKUPNO		m ²	42,97			



3/I SRTAN- ZIDARSKE MJERE

BROJ	NAZIV PROSTORIJE	POVRŠINA	OBIM	OBRADA PODA	OBRADA ZIDOVA	OBRADA PLAFONA
1	PREDSOBLJE	2,99	7,00	GRANITNA KERAMIKA	D.BOJA	D.BOJA
2	KUHINJA	5,13	9,39	GRANITNA KERAMIKA	D.BOJA,KERAMIKA	D.BOJA
3	D.BORAVAK	16,12	16,50	LAMNATNI PARKET	D.BOJA	D.BOJA
4	SOBA	11,16	14,13	LAMINATNI PARKET	D.BOJA	D.BOJA
5	KUPATILO	3,78	7,99	GRANITNA KERAMIKA	KERAMIKA	D.BOJA
6	LOĐA	3,79	8,04	GRANITNA PROTUKLIZNA KERAMKA	F.BOJA	F.BOJA
UKUPNO		m ²	42,97			

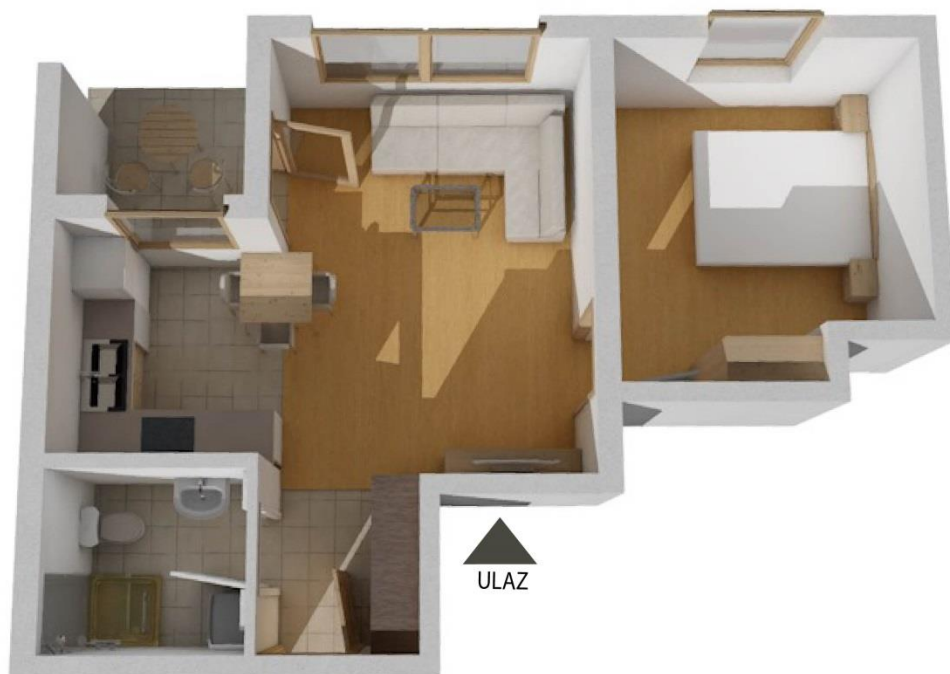

STAN 4/1

4/I STAN-ZIDARSKE MJERE

BROJ	NAZIV PROSTORIJE	POVRŠINA	OBIM	OBRADA PODA	OBRADA ZIDOVA	OBRADA PLAFONA
1	PREDSOBLJE	5,64	10,40	GRANITNA KERAMIKA	D.BOJA	D.BOJA
2	KUHINJ	7,03	11,30	GRANITNA KERAMIKA	D.BOJA,KERAMIKA	D.BOJA
3	D.BORAVAK	32,71	26,70	LAMINATNI PARKET	D.BOJA	D.BOJA
4	DEGAŽMAN	4,91	10,49	GRANITNA KERAMIKA	D.BOJA	D.BOJA
5	KUPATILO	4,85	9,18	GRANITNA KERAMIKA	KERAMIKA	D.BOJA
6	SOBA	15,06	16,70	LAMINATNI PARKET	D.BOJA	D.BOJA
7	DEGAŽMAN	1,68	5,34	GRANITNA KERAMIKA	D.BOJA	D.BOJA
8	KUPATILO	3,33	7,60	GRANITNA KERAMIKA	KERAMIKA	D.BOJA
9	SOBA	13,23	16,40	LAMINATNI PARKET	D.BOJA	D.BOJA
10	LOBA	12,38	14,90	GRANITNA PROTUKLIZNA KERAMIKA	F.BOJA	F.BOJA
11	LOBA	3,73	8,20	GRANITNA PROTUKLIZNA KERAMIKA	F.BOJA	F.BOJA
UKUPNO m ²		104,67				

ULAZ



4/I STAN-ZIDARSKE MJERE

BROJ	NAZIV PROSTORIJE	POVRŠINA	OBIM	OBRADA PODA	OBRADA ZIDOVA	OBRADA PLAFONA
1	PREDOBLJE	5,64	10,40	GRANITNA KERAMIKA	D.BOJA	D.BOJA
2	KUHINJU	7,03	11,30	GRANITNA KERAMIKA	D.BOJA,KERAMIKA	D.BOJA
3	D.BORAVAK	32,71	26,70	LAMINATNI PARKET	D.BOJA	D.BOJA
4	DEGAŽMAN	4,91	10,49	GRANITNA KERAMIKA	D.BOJA	D.BOJA
5	KUPATILO	4,85	9,18	GRANITNA KERAMIKA	KERAMIKA	D.BOJA
6	SOBA	15,06	16,70	LAMINATNI PARKET	D.BOJA	D.BOJA
7	DEGAŽMAN	1,68	5,34	GRANITNA KERAMIKA	D.BOJA	D.BOJA
8	KUPATILO	3,33	7,60	GRANITNA KERAMIKA	KERAMIKA	D.BOJA
9	SOBA	13,23	16,40	LAMINATNI PARKET	D.BOJA	D.BOJA
10	LODA	12,38	14,90	GRANITNA PROTUKLIZNA KERAMIKA	F.BOJA	F.BOJA
11	LODA	3,73	8,20	GRANITNA PROTUKLIZNA KERAMIKA	F.BOJA	F.BOJA
UKUPNO m ²		104,67				



▲
ULAZ

4/I STAN-ZIDARSKE MJERE

BROJ	NAZIV PROSTORIJE	POVRŠINA	OBIM	OBRADA PODA	OBRADA ZIDOVA	OBRADA PLAFONA
1	PREDOBLJE	5,64	10,40	GRANITNA KERAMIKA	D.BOJA	D.BOJA
2	KUHINJ	7,03	11,30	GRANITNA KERAMIKA	D.BOJA,KERAMIKA	D.BOJA
3	D.BORAVAK	32,71	26,70	LAMINATNI PARKET	D.BOJA	D.BOJA
4	DEGAŽMAN	4,91	10,49	GRANITNA KERAMIKA	D.BOJA	D.BOJA
5	KUPATILO	4,85	9,18	GRANITNA KERAMIKA	KERAMIKA	D.BOJA
6	SOBA	15,06	16,70	LAMINATNI PARKET	D.BOJA	D.BOJA
7	DEGAŽMAN	1,68	5,34	GRANITNA KERAMIKA	D.BOJA	D.BOJA
8	KUPATILO	3,33	7,60	GRANITNA KERAMIKA	KERAMIKA	D.BOJA
9	SOBA	13,23	16,40	LAMINATNI PARKET	D.BOJA	D.BOJA
10	LOĐA	12,38	14,90	GRANITNA PROTUKLIZNA KERAMIKA	F.BOJA	F.BOJA
11	LOĐA	3,73	8,20	GRANITNA PROTUKLIZNA KERAMIKA	F.BOJA	F.BOJA
UKUPNO m ²		104,67				




FASADE


PREDNJA FASADA



BOČNA FASADA

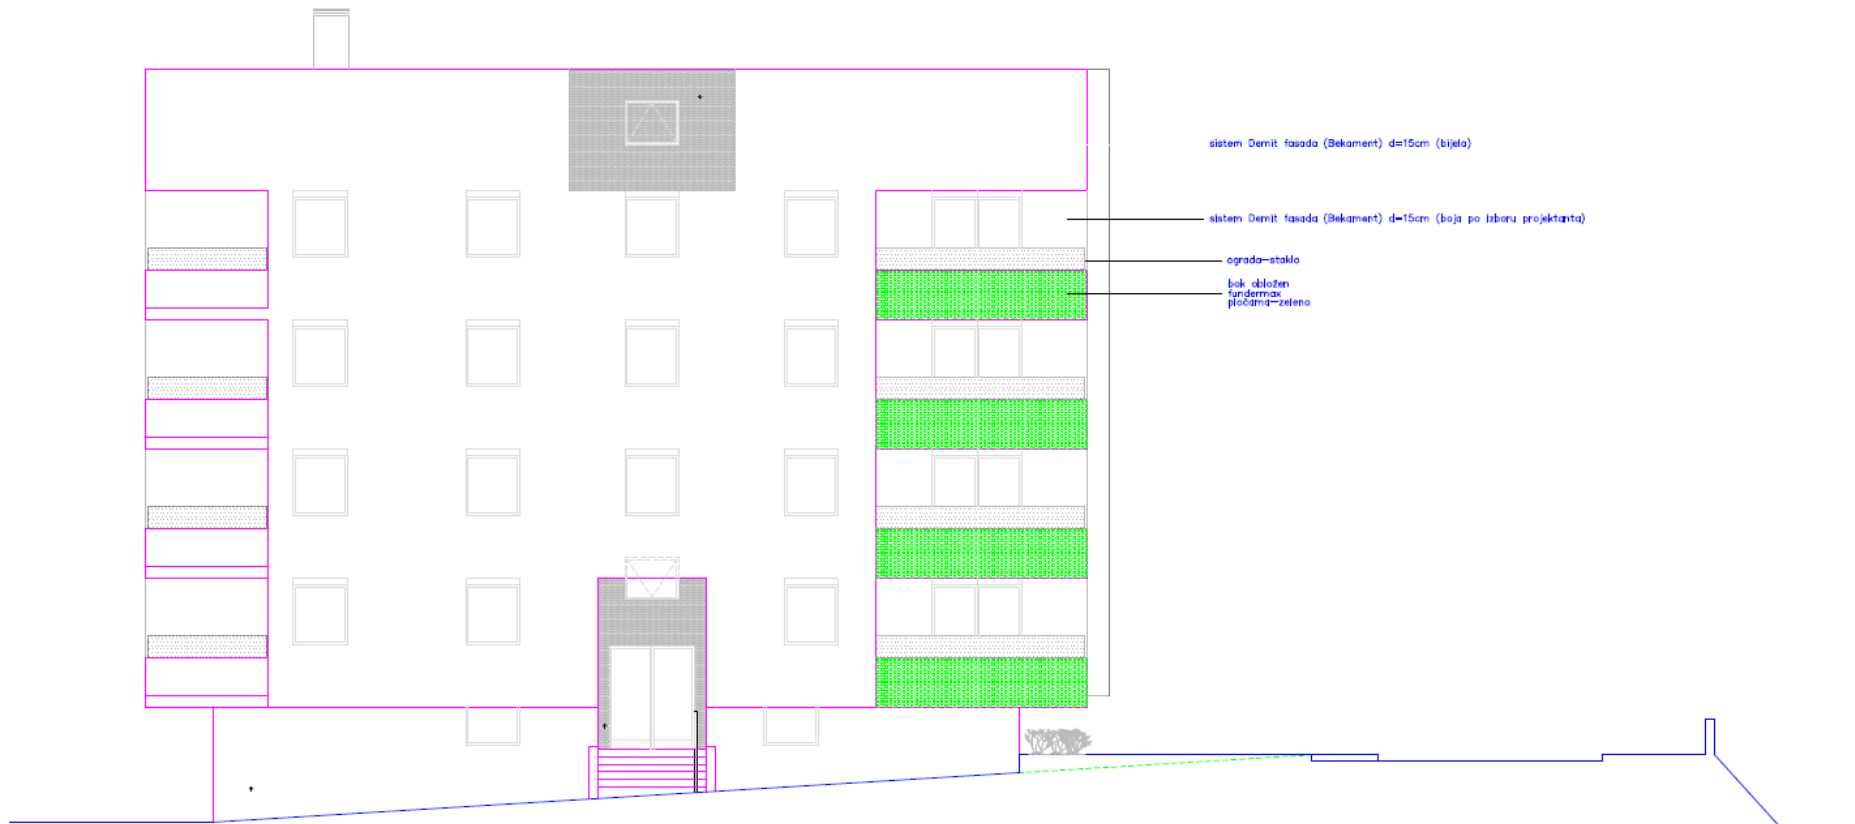

ZADNJA FASADA

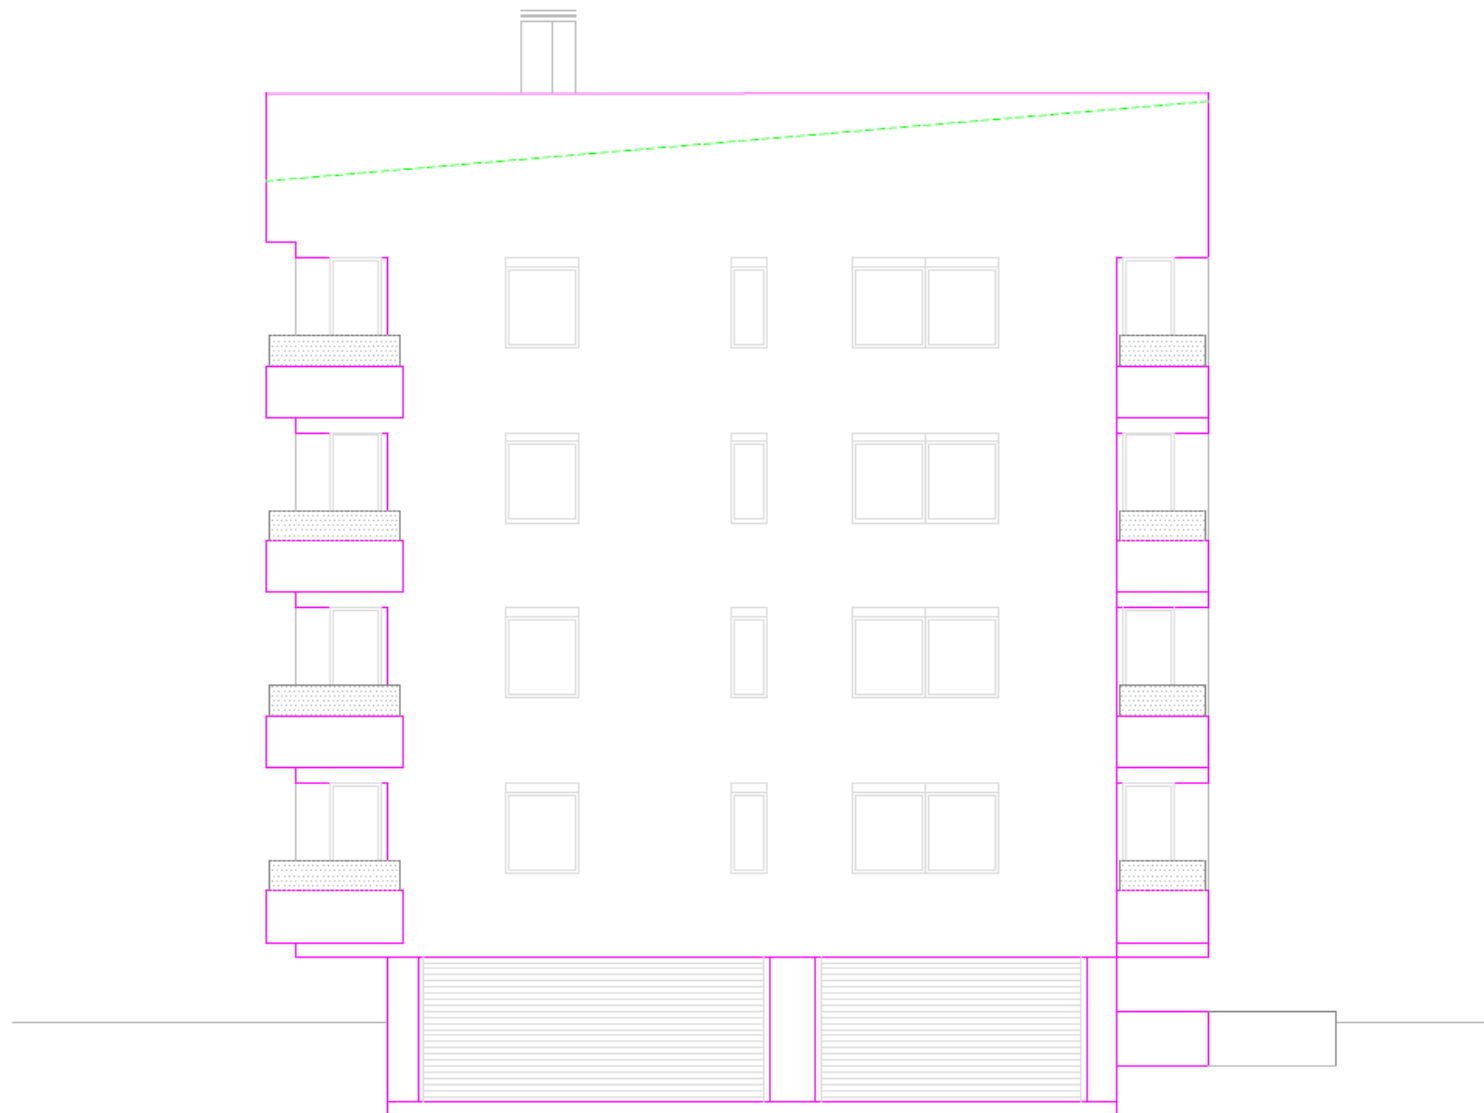

BOČNA FASADA M-1:100



rijeka Una

